

UPPSALA VATTEN OCH AVFALL AB

Anmälan om VA-anslutning ska göras till Uppsala Vatten och Avfall AB (www.uppsalavatten.se), tel 018-727 94 00.

Uppsala Vattens del av servisledningarna till tomtråns måste vara utförd innan fastighetens del av VA-installation påbörjas. Dag- och dräneringsvatten får ej vara anslutet till spillvattenledning.

S Höjd i vattengång vid förbindelsepunkt i befintlig servisledning för spillvatten med dim XXX mm

D Höjd i vattengång vid förbindelsepunkt i befintlig servisledning för dagvatten med dim XXX mm

V Höjd i vattengång vid förbindelsepunkt i befintlig servisledning för vatten med dim XXX mm

Teoretisk vattentryck vid befintlig/föreslagen servisledning för vatten är = XXX kPa
 Uppdämningsnivå för spillvatten = +XXXX
 Uppdämningsnivå för dagvatten = Marknivå i förbindelsepunkt

VA-ledningar är under projektering. Anslutningspunkter för vatten, spill- och dagvatten samråds med Uppsala Vatten och Avfall AB.

FASTIGHETSGRÄNSER

Fastighetsgräns (dashed line), Traktgräns (dash-dot line), Osäker gräns (dotted line), Gränslinjens exakta läge är inte utrett av Lantmäterimyndigheten, > 0,10m osäkerhet i läge, Gränspunkt (circle with dot), Höjdkurva (wavy line), Arbetsfix (circle with cross), Färdigt golv (circle with dot).

HÖJDER

+ 00,0 Markhöjd, + SH +00,0 Sockelhöjd, + FG +00,0 Färdigt golv, + Arb-fix +00,00 Arbetsfix, + Tex Ök elskåp Text Ök elskåp

BYGGNADER

Trappa (arrow), Skärmtak (diagonal lines), Bostad (rectangle with cross), Uthus (rectangle with horizontal lines)

VANLIGA TECKEN I KARTAN

GA SV LR Gemensamhetsanläggning, Servituträttighet, Ledningsrätt, Vägkant (dashed line), Häck (wavy line), Slaket (dotted line), Slänt (diagonal lines), Stödmur (rectangle with vertical lines), Dike (rectangle with horizontal lines), Fornlämning (rectangle with diagonal lines), Kraftledning (line with cross), Berg (wavy line), Träd (circle with cross), Belysningsstolpe, mast (circle with cross), Strandskyddslinje (line with cross)

Fullständig lista över karttecken finns på www.uppsala.se/nybyggnadskarta.


PLANBESTÄMMELSER

Användningsområde (dotted line), Egenskapsområde (dashed line), Prickmark (dotted area), Plusmark (cross-hatched area)

Se gällande plan för mer information kring din fastighets planbestämmelser

0 5 10 15 Meter, Skala: 1:500, Format: A4

Denna ruta är till för bygglovssökandens/byggherrens text

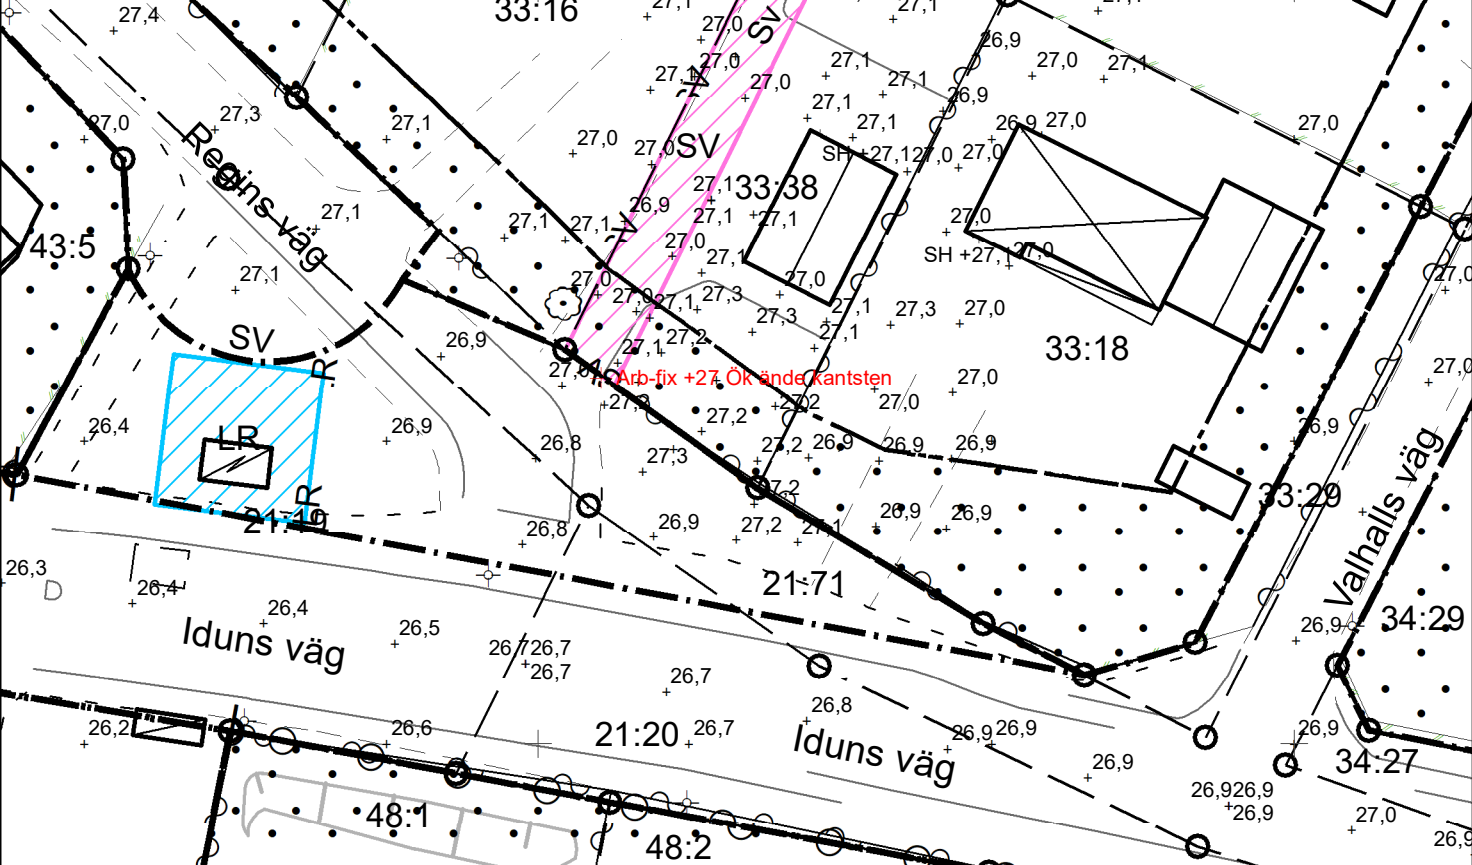

Kontroll karta/handläggare: Marie Hallin
 Kontroll i fält/datum: PL/2023-12-01
 Pågående bygglov, DNR

FASTIGHETSUPPGIFTER

Adress: Regins väg 20C
 Areal: 538,0 kvn
 Plan: 0380-387, Norra delen av Gamla Uppsala; LAGA KRAFT 1972-10-20

GEO DATA ENHETEN

STADSBYGGNADSFÖRVALTNINGEN
 Uppsala kommun, Stadsbyggnadsförvaltningen, geodataenheten, 753 75 Uppsala
 Besöksadress: Stadshusgatan 2, Telefon: 018-727 00 00 (växel)
 E-postadress: nybyggnadskarta@upsala.se

KOORDINATSYSTEM I PLAN/HÖJD: SWEREF99 18 00 / RH2000

NYBYGGNADSKARTA: A

GAMLA UPPSALA 33:38

Upprättad: 2023-12-06
 Giltig t.o.m.: 2025-12-06
 Revidering möjlig t.o.m.: 2028-12-06

Uppsala kommun

KARTANS INNEHÅLL FÅR INTE ÄNDRAS

Nybyggnadskarta, DNR
PBN 2023/003193