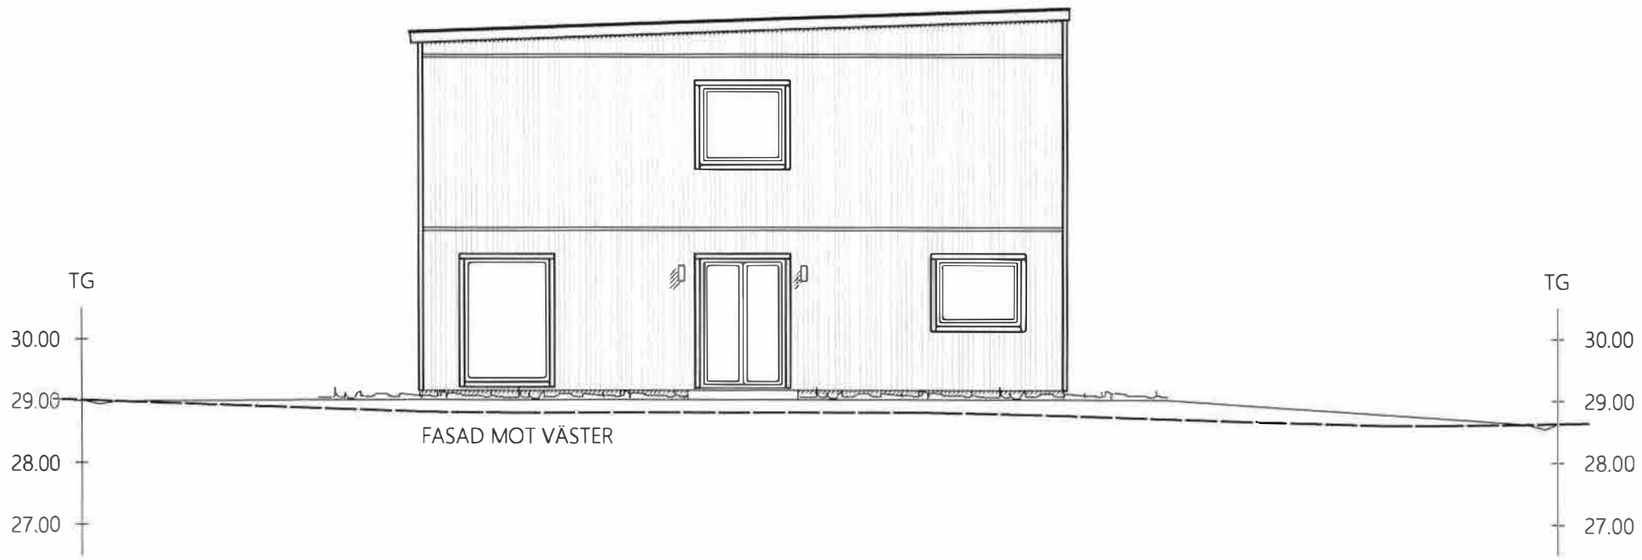

FÖRBEREDELSE FÖR
UTVÄNDIG BELYSNINGSARMATUR
INGÅR ENLIGT PLACERING PÅ RITNING
ARMATUR INGÅR EJ

BEFINTLIG MARK
BLIVANDE MARK

1:100 10m

REG	ANT	REGISTRERINGEN AVSER	SIGN.	DATUM

Götenehus
BOX 17, 533 21 GÖTENE, TEL. 0511-34 56 00

BYGGLOVSHANDLING
GAMLA UPPSALA 24:33
UPPSALA KOMMUN
FASADER

SKALA 1:100

RITAD AV/GRANSKAD AV	ARBETSNUMMER		
RB	10-100160		
GÖTENE	HUSTYP	RITNINGSNUMMER	REG
2024-09-18	OMEGA PLUS	10-100160-A12	