



ENTREPLAN

BYA = 131.4 m²
 BRA I = 112.9 m²
 BRA I tot = 225.8 m²
 BTA = 131.4 m² BTA tot = 262.8 m²
 OPA = 6.7 m² + 11.8 m² = 18.5 m²

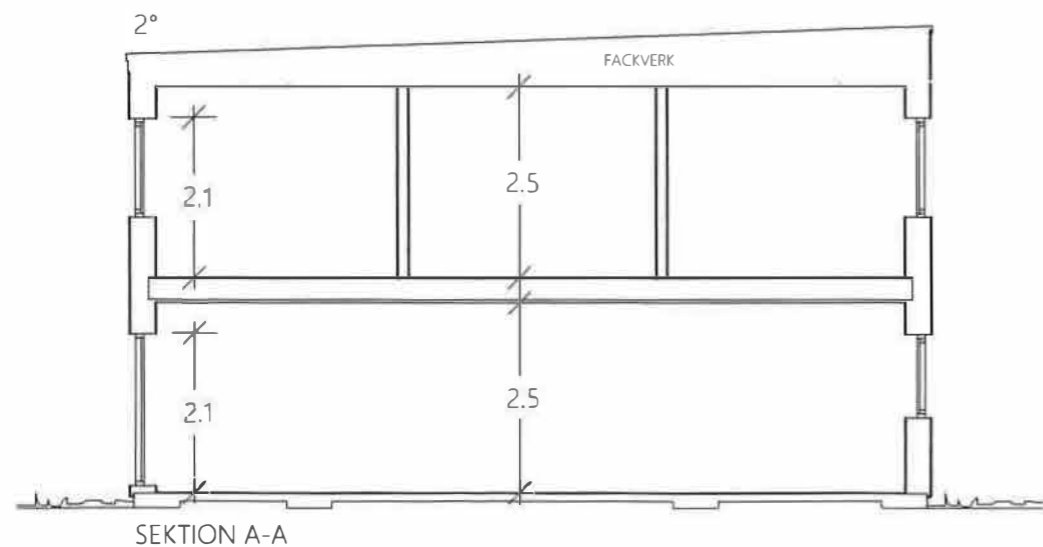


SEKTION A-A

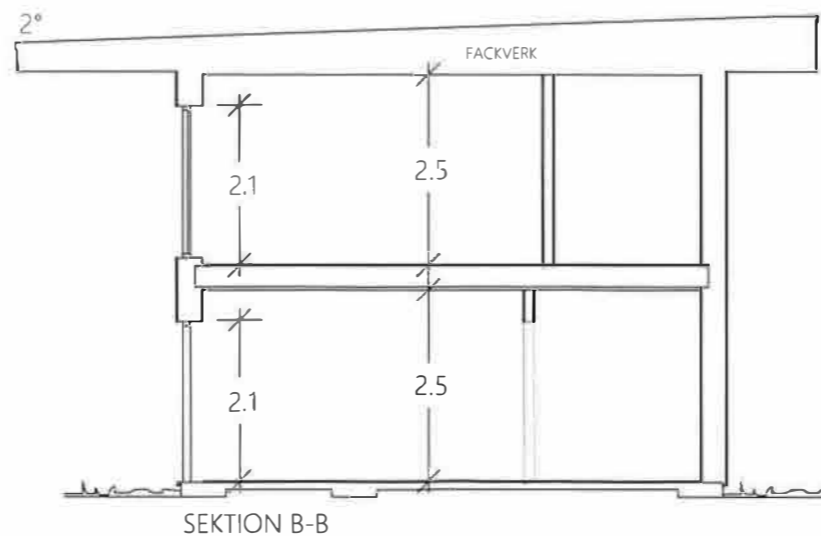

SEKTION B-B

RÖKRÖR AV TYPGODKÄNT FABRIKAT,
 EV. TILLUFT TILL ELDSTAD,
 SE TILLVERKARENS ANVISNINGAR

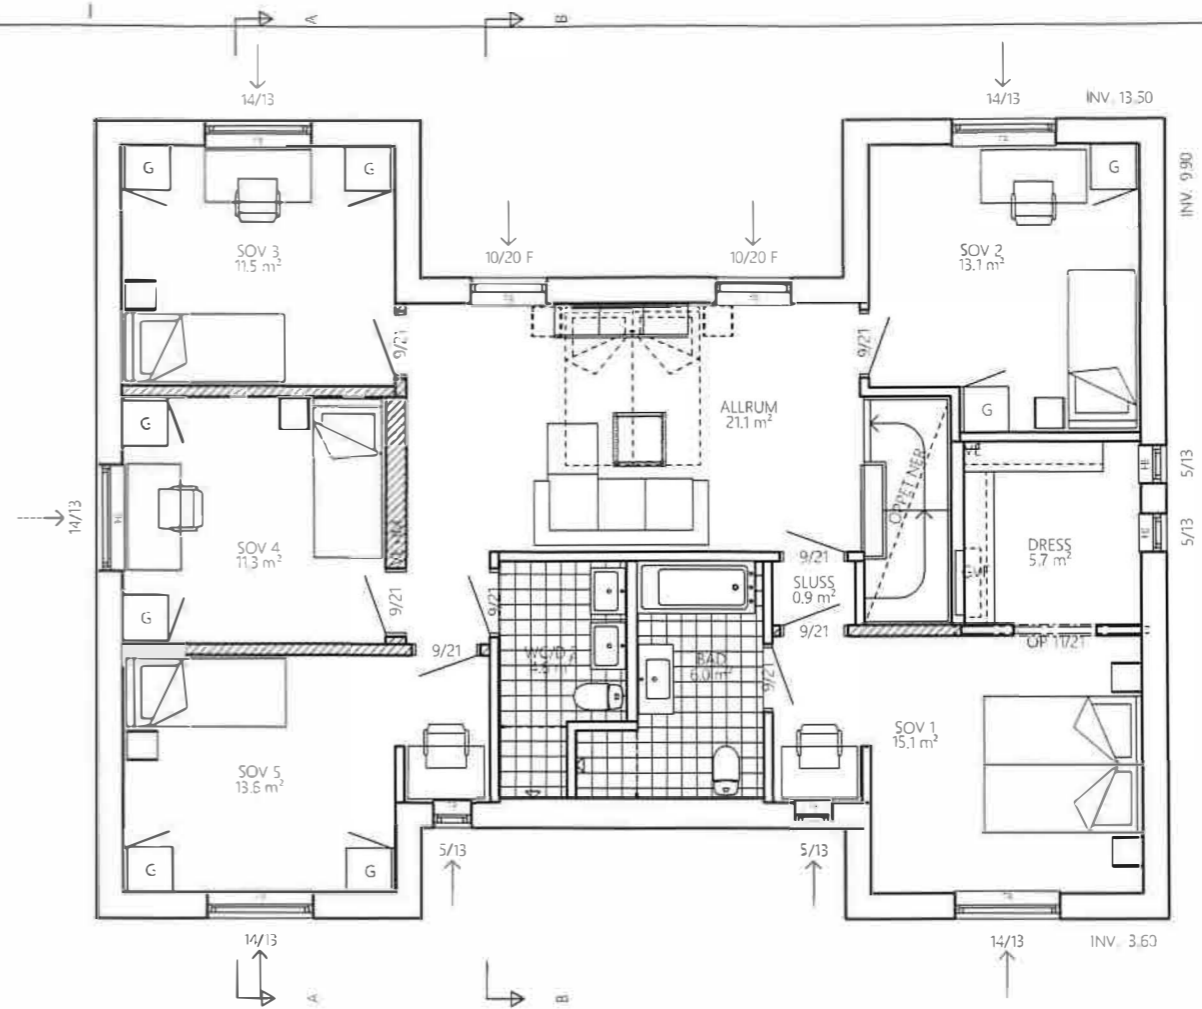

ÖVERPLAN

BRA I = 112.9 m²
 BTA = 131.4 m²

- TVF=SKÅP FÖR TAPPVATTEN FÖRDELARE OCH VATTENMÄTARE
- GVF=SKÅP FÖR GOLVVÄRMEFÖRDELARE
- FM=FASADMÄTARSKÅP
- EMC alt EC o MC=EL- OCH MEDIACENTRAL
- VU=VATTENUTKASTARE
- VL=VINDSLUCKA
- VF=SKÅP FÖR VATTENFÖRDELARE
- HT=HANDDUKSTORK
- HTV=VATTENBUREN HANDDUKSTORK
- TF=TAKFONSTER
- F=FAST FÖNSTER
- FB=FÖNSTERBANK
- IL=INSP. LUCKA
- =STUPRÖR
- Y =RÖRUTLOPP ELUI TAG
- O =RÖRUTLOPP YTTREBELYSNING VÄGG
- ⊙ =RÖRUTLOPP YTTREBELYSNING TAK
- ▭ =RADIATOR
- ▨ =INST. UTRYMME/SCHAKT/INST.LÅDA
- ▤ =SYNLIG BALK
- ▥ =BÄRANDE INNERVÄGG
- ▧ =BÄRANDE INNERVÄGG ISOLERAD
- ▩ =INNERVÄGG
- =INNERVÄGG ISOLERAD
- =KLINKER
- =TILLUFTSVENTIL I FÖNSTERKARM/VÄGG
- UTVÄNDIGA TRAPPOR INGÅR EJ

1:100

10m

Götenehus
 BOX 1 7, 533 21 GÖTE NE, TEL. 0511-34 56 00

RITAD AV/GRANSKAD AV
 RB
 GOTENE
 2024-09-18

ARBETSNUMMER
 10-100160
 HUSTYP
 OMEGA PLUS

REG	ANT	REGISTRERINGEN AVSER	SIGN.	DATUM
-----	-----	----------------------	-------	-------

BYGGLOVSHANDLING

GAMLA UPPSALA 24:33
 UPPSALA KOMMUN
 PLANER, SEKTION

SKALA 1:100

RITINGSNUMMER
 10-100160-A10

REG