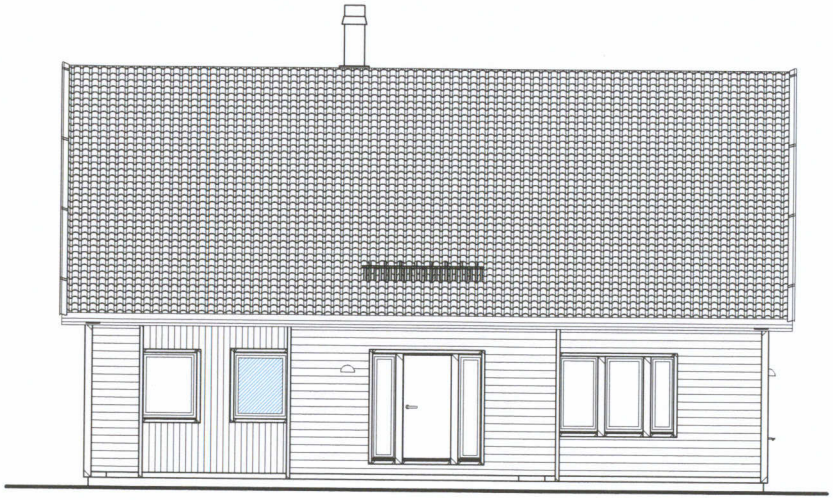

Fasad mot nordväst

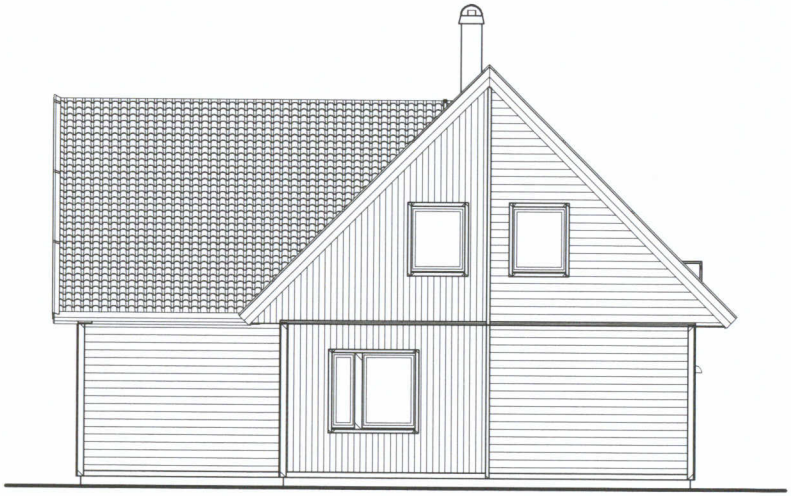

Fasad mot nordost

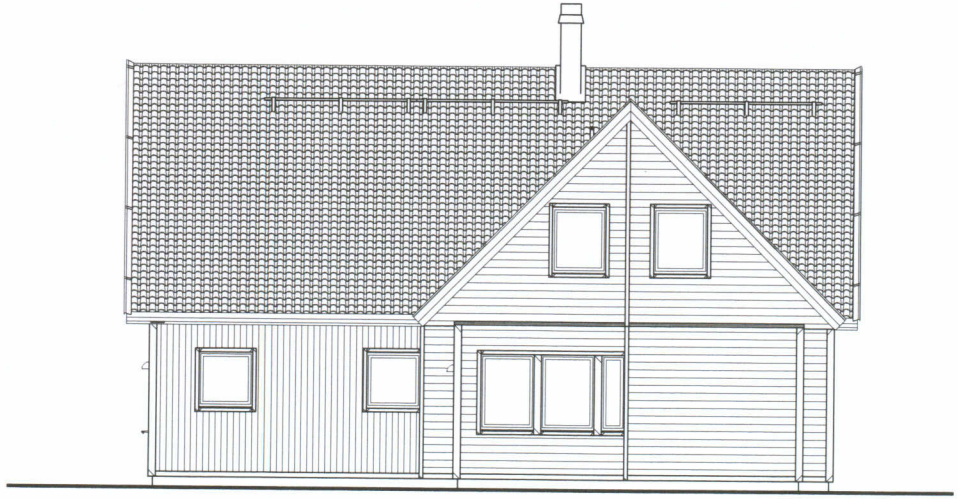

Fasad mot sydost

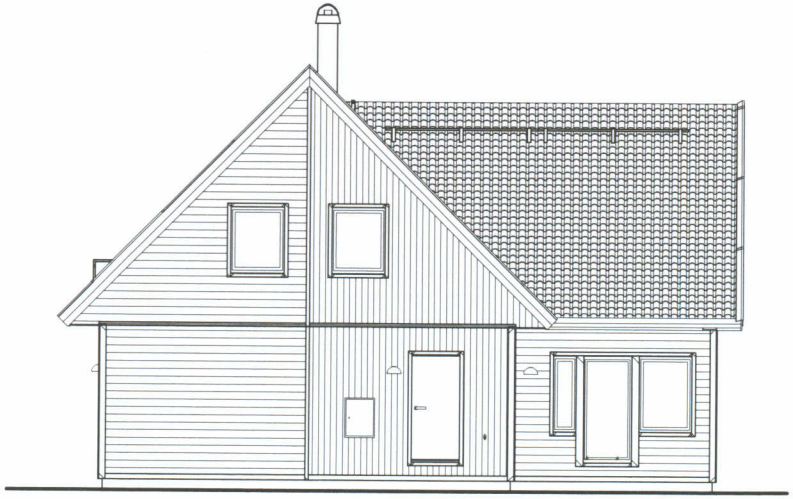

Fasad mot sydväst

Förberett för braskamin.
Rökrör ingår ej.

2013-01-24 12:50:13

Orginal Storlek A3

REV.		SIGN.	DATUM
D	Förberett för braskamin	AN	130124
B	Hasseln till Harmony	AN	130123

Hjältevadshus

Slk Fastigheter AB
Norrtil 3:185
Sigtuna kommun

HUSTYP: Harmony 216

KONTROLLERAD AV: Aleksandar Pavic

RITNINGSTYP: Bygglovsritning plan

SKALA: 1 : 100

RITAD AV: Andreas Nyman

DATUM: 120906

ÄRENDENR.: 960008-12-001

ORDERNR.: 500 207

RITN. NR.: A402

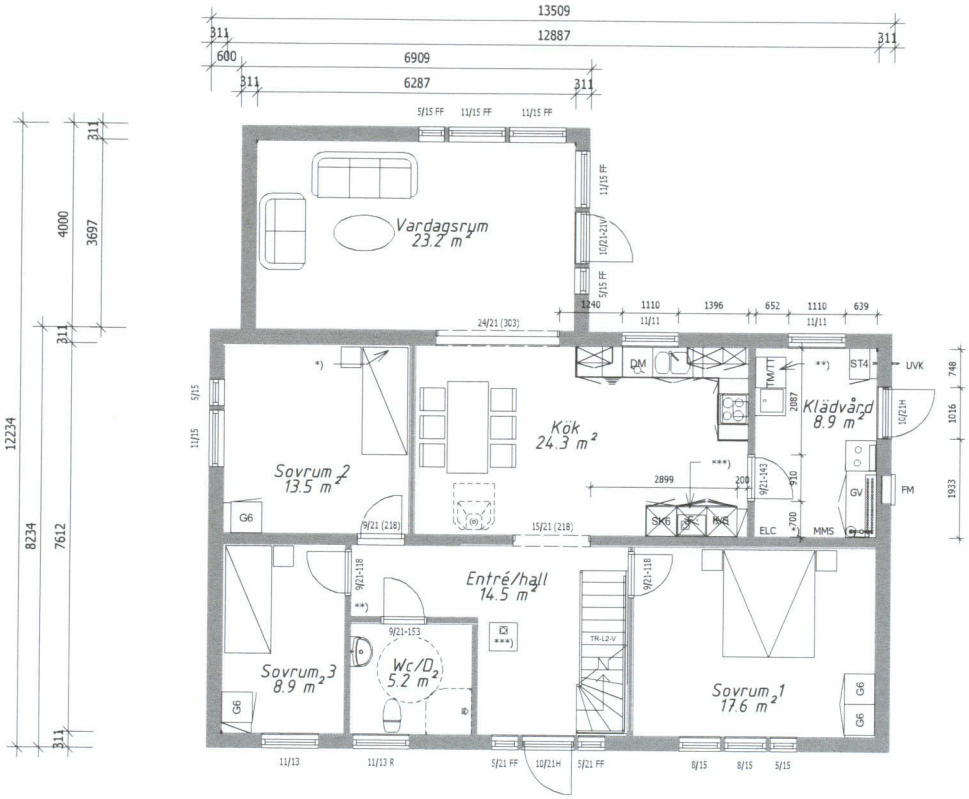

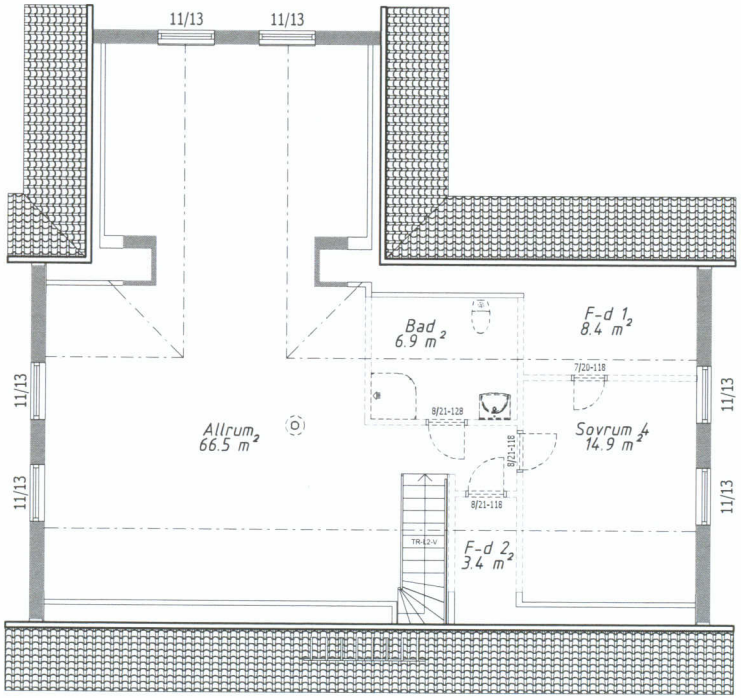

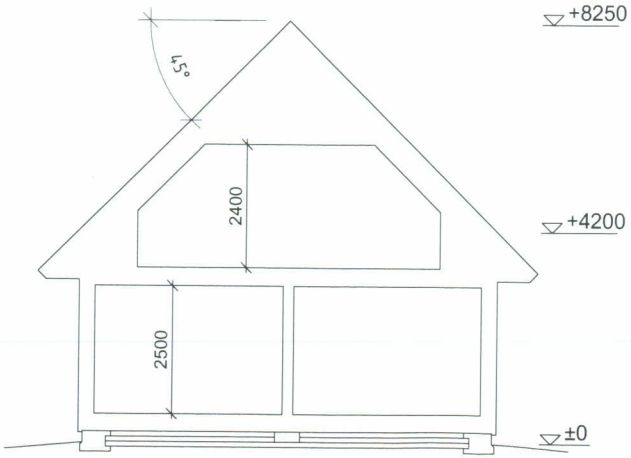

*) Kopplingslucka för el, värme och vatten
**) Vattenskåp
***) Avsättning för avlopp
MMS = Multimediaskåp

	Boarea (BOA)		Bruttoarea (BTA)		Byggyta (BYA)
Bottenplan	123.2 m²	Bottenplan	138.9 m²		170.1 m²
Överplan	92.9 m²	Överplan	97.6 m²		

REV.	REVIDERINGEN AVSER	SIGN.	DATUM
C	Trappa	AN	130124
B	Hasseln till Harmony	AN	130123
A	Klinkergräns bort, TT/TM	AN	130122

Hjältevadshus

Slk Fastigheter AB
Norrtil 3:185
Sigtuna kommun

HUSTYP: Harmony 216

KONTROLLERAD AV: Aleksandar Pavic
RITAD AV: Andreas Nyman
DATUM: 120906
RITNINGSTYP: Bygglovsritning plan
SKALA: 1 : 100
ÄRENDENR.: 960008-12-001
ORDERNR.: 500 207
RITN. NR.: A401

2013-01-24 12:49:41