




FASAD MOT NORR

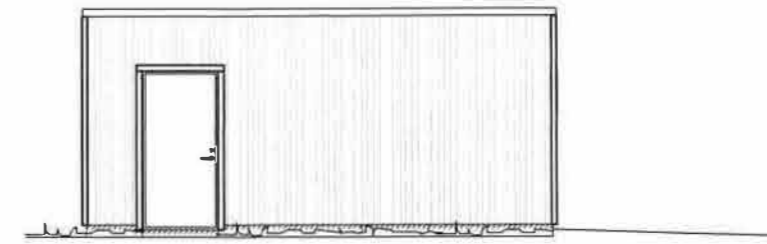


FASAD MOT VÄSTER

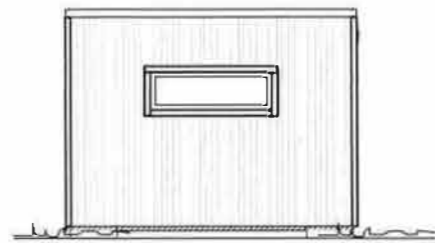

FASAD MOT SÖDER

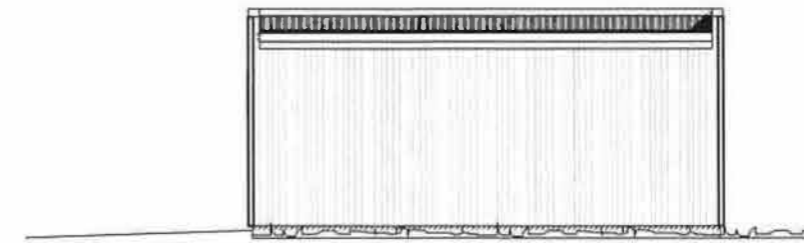


FASAD MOT ÖSTER

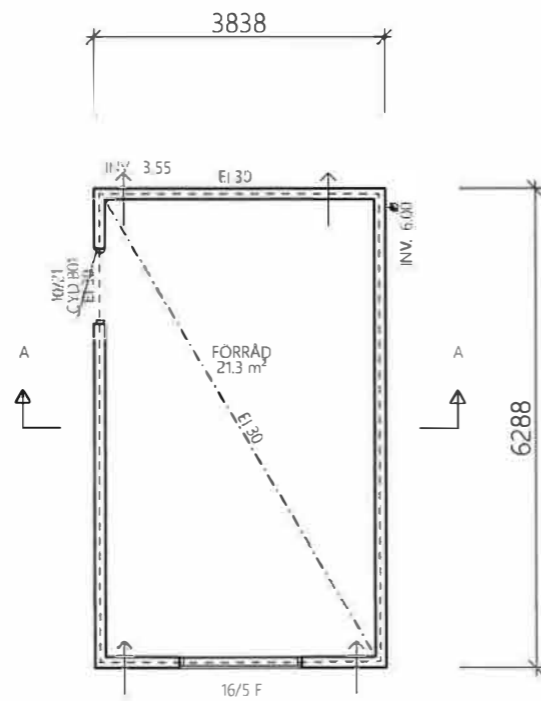

PLAN

BYA = 24.1 m²
 BRA III = 21.3 m²

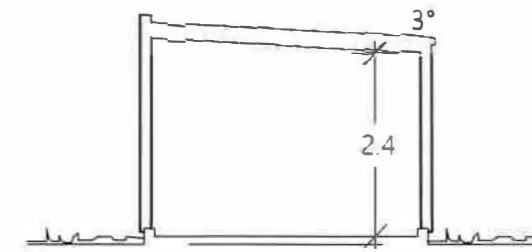

SEKTION A-A

1:100

10m

REG	ANT	REGISTRERINGEN AVSER	SIGN.	DATUM
-----	-----	----------------------	-------	-------

Götenehus
 BOX 17, 533 21 GOTENE, TEL. 0511-34 56 00

BYGGLOVSHANDLING

GAMLA UPPSALA 24:33
 UPPSALA KOMMUN

RITAD AV/GRANSKAD AV RB	ARBETSNUMMER 10-100160
GOTENE 2024-10-23	HUSTYP OMEGA PLUS

FÖRRÅD PLAN, SEKTION, FASADER	SKALA 1:100
RITNINGSNUMMER 10-100160-A16	REG